



标志桩安装图

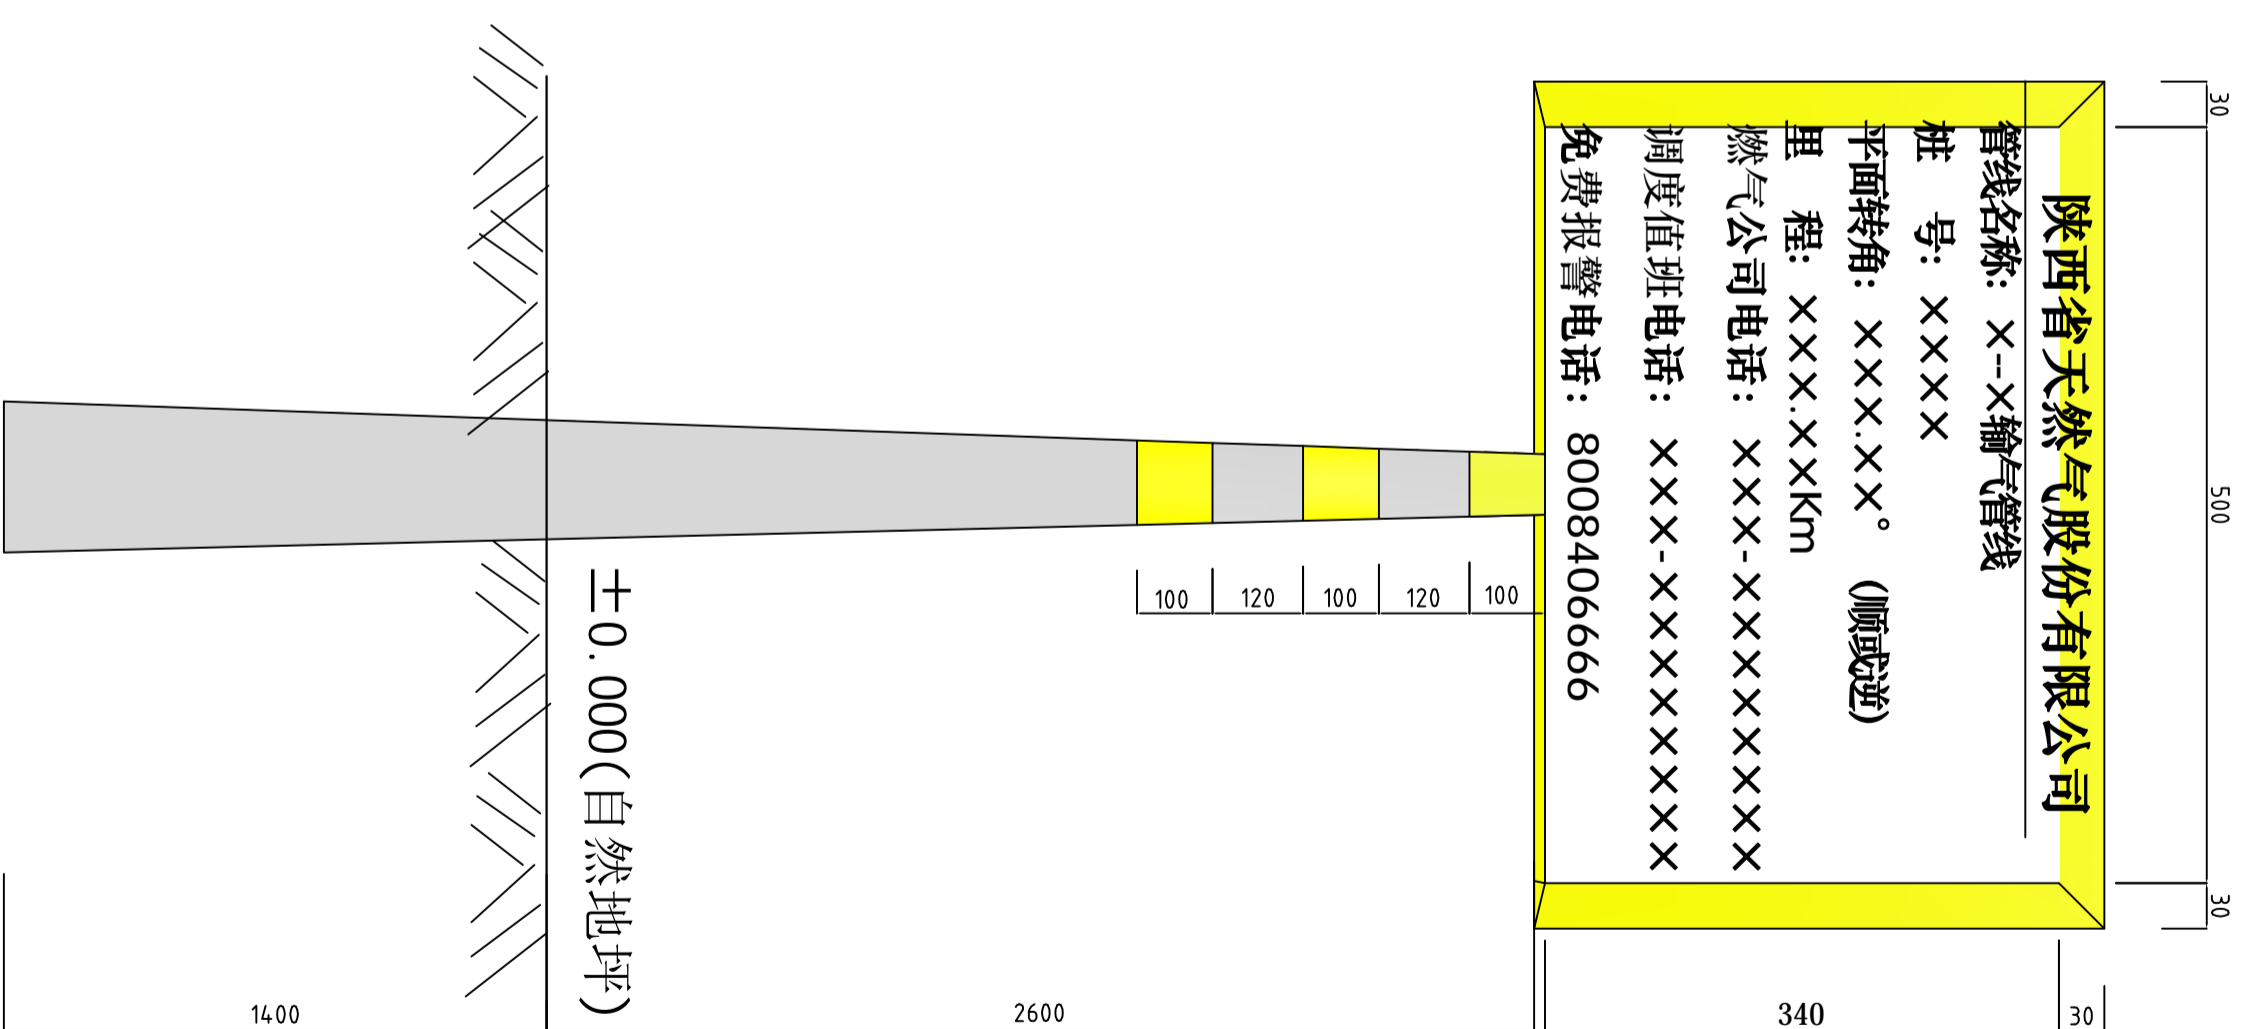

标志桩效果图

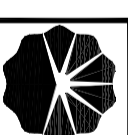

新疆石油勘察设计院(有限公司)
设计证书编号 A165000888 勘察证书编号 B165000888

商洛至洛南输气管道工程

标志桩安装图 标志桩效果图

制图	王强	阶段	施工图	文件号	14953施线14-09
设计	王强	比例		CAOD号	14953施线14-09-R0
校对	王强	版次	0版	日期	2016.03
审核	王强				
审定	王强				